



ΚΥΡΙΑ ΟΨΗ

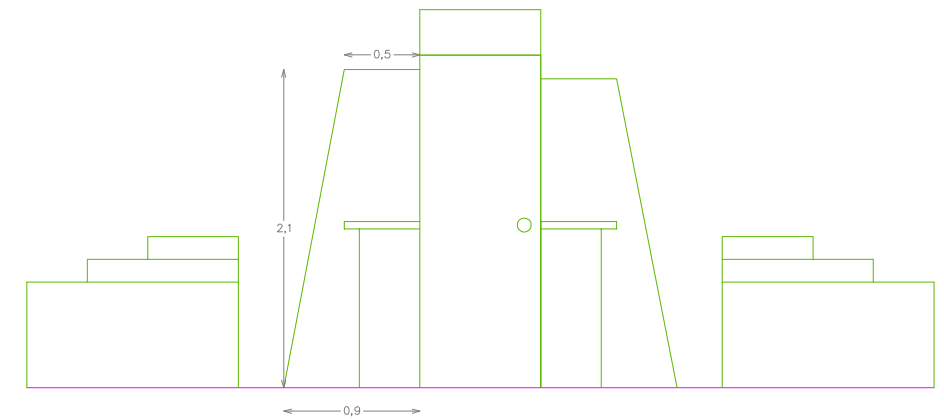




ΠΛΑΓΙΑ ΟΨΗ

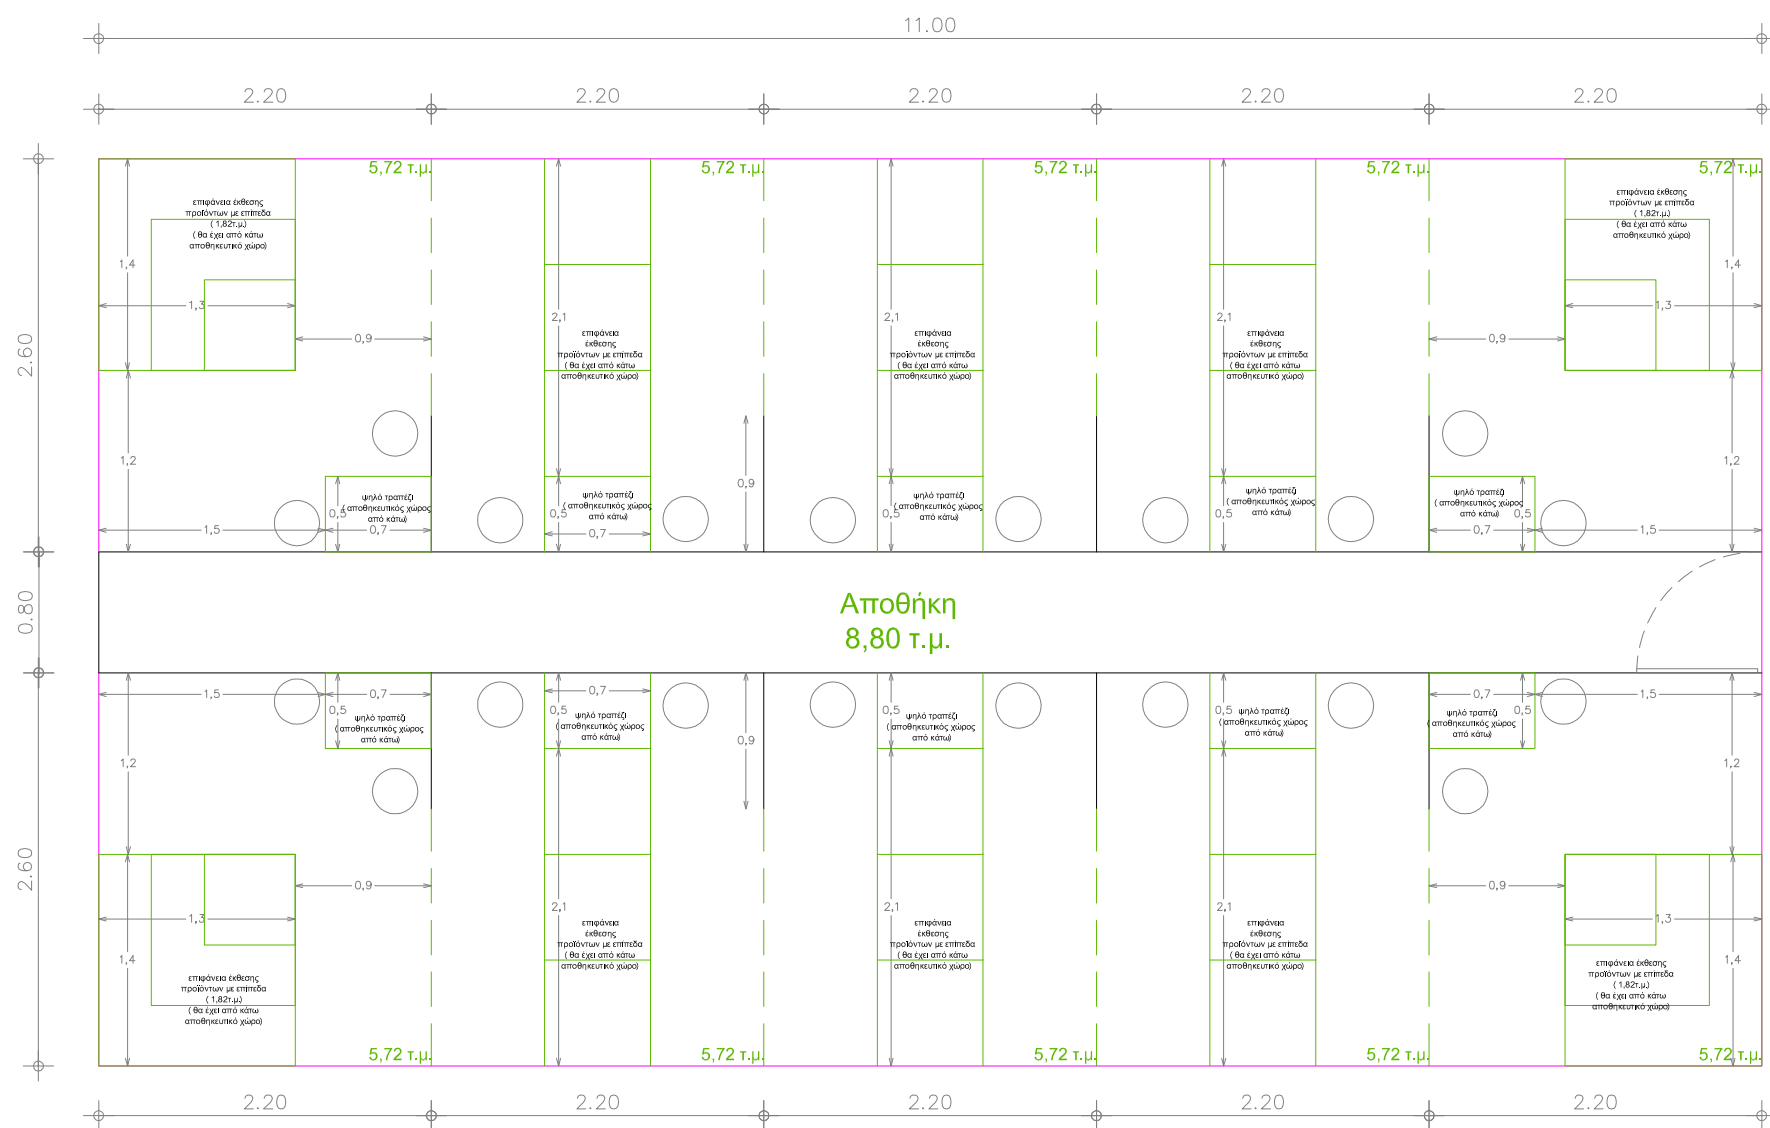

ΚΑΤΟΨΗ

Αποθήκη
8,80 τ.μ.

Κάτω από το τραπέζι και κάτω από τις επιφάνειες έκθεσης, θα υπάρχουν ερμάρια αποθήκευσης

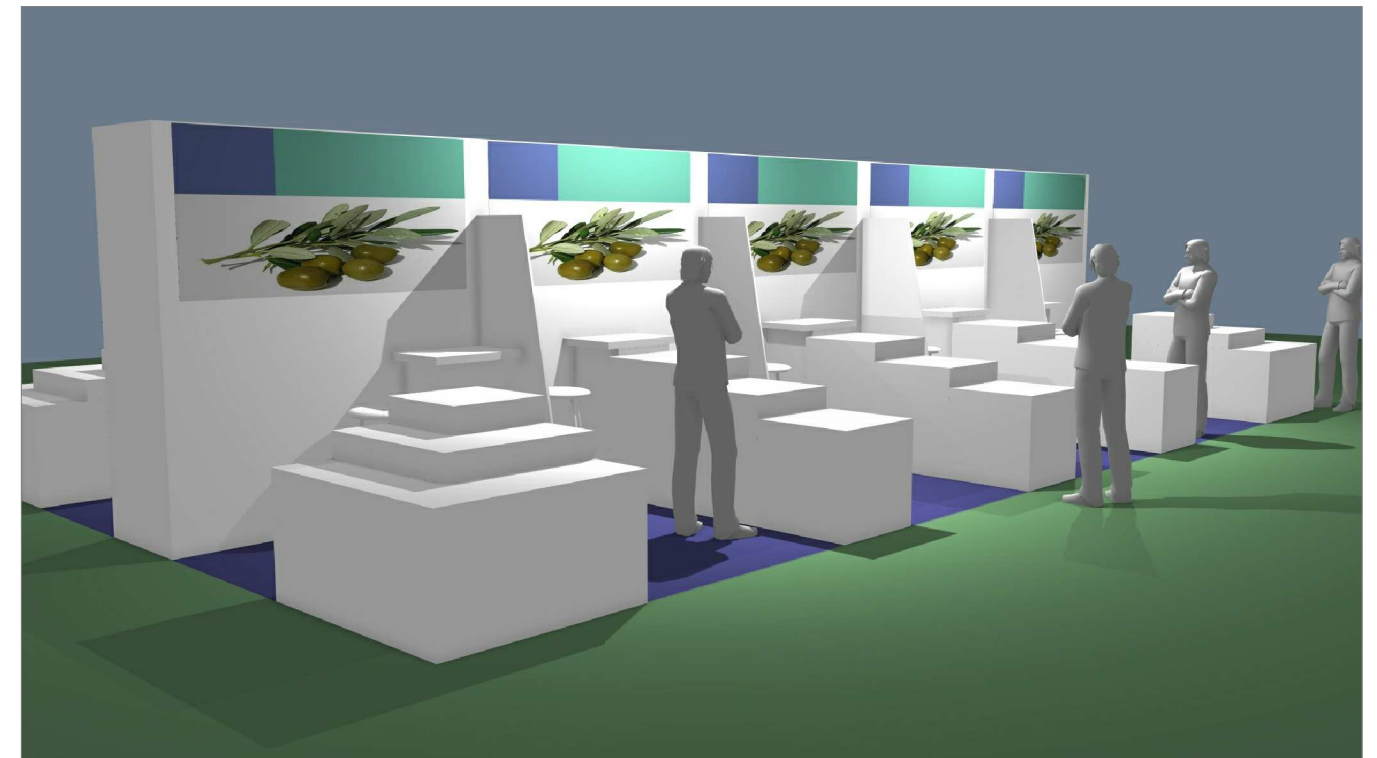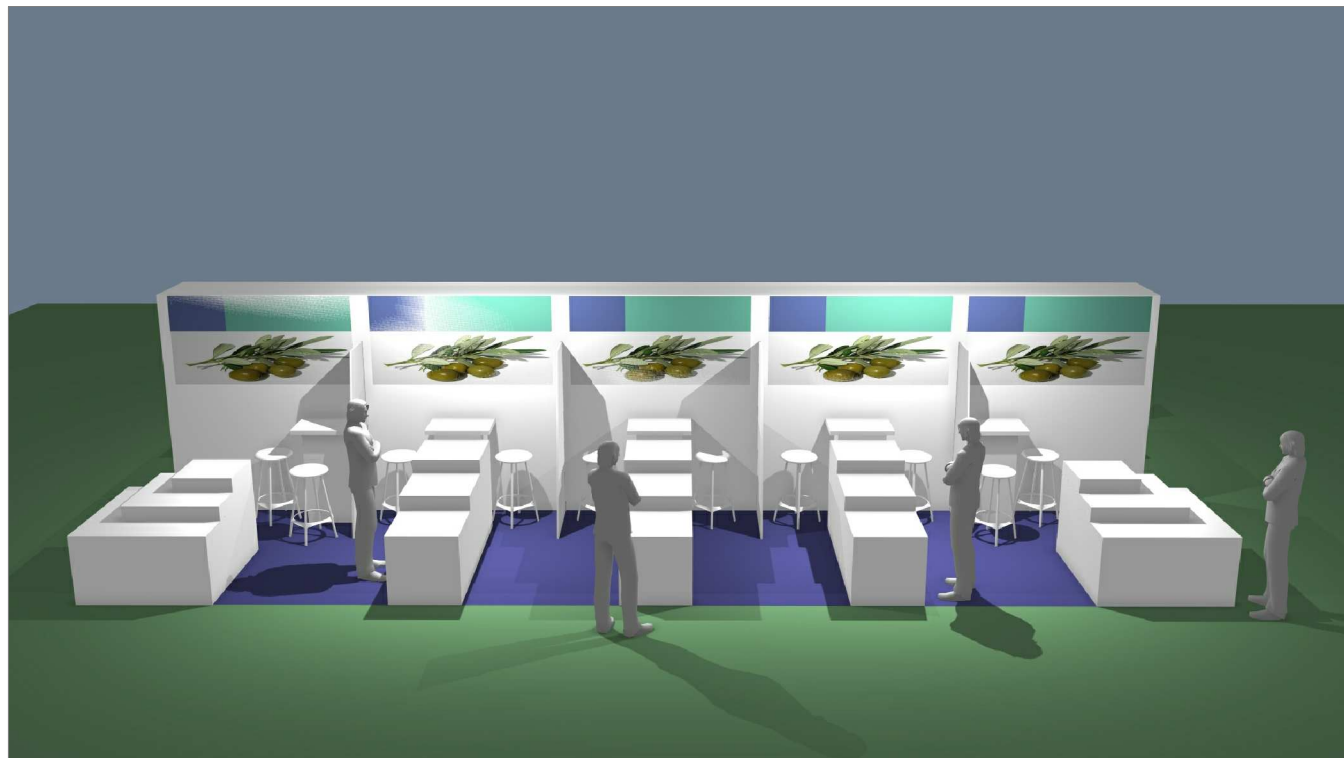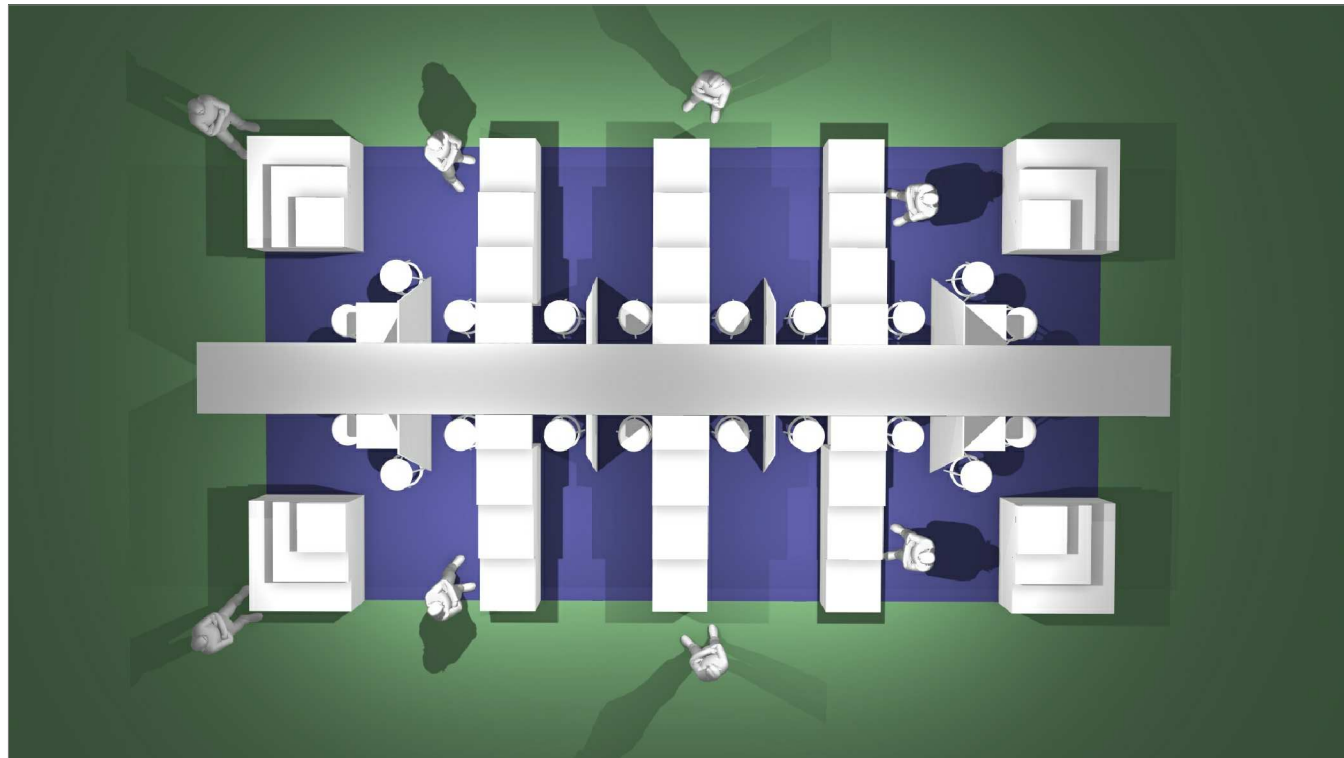

Natural Products Scandinavia & Nordic Organic Food Fair 2018
ΠΡΟΜΕΛΕΤΗ ΧΩΡΟΔΙΑΤΑΞΗΣ ΕΠΙΦΑΝΕΙΑΣ 6,00x11,00μ.
ΕΝΔΕΙΚΤΙΚΗ ΠΡΟΤΑΣΗ ΑΡΧΙΤΕΚΤΟΝΙΚΗΣ ΛΥΣΗΣ
ΟΜΑΔΙΚΟΥ ΠΕΡΙΠΤΕΡΟΥ

ΗΜΕΡΟΜΗΝΙΑ
Ιούλιος 2018

A09